


2 Этаж

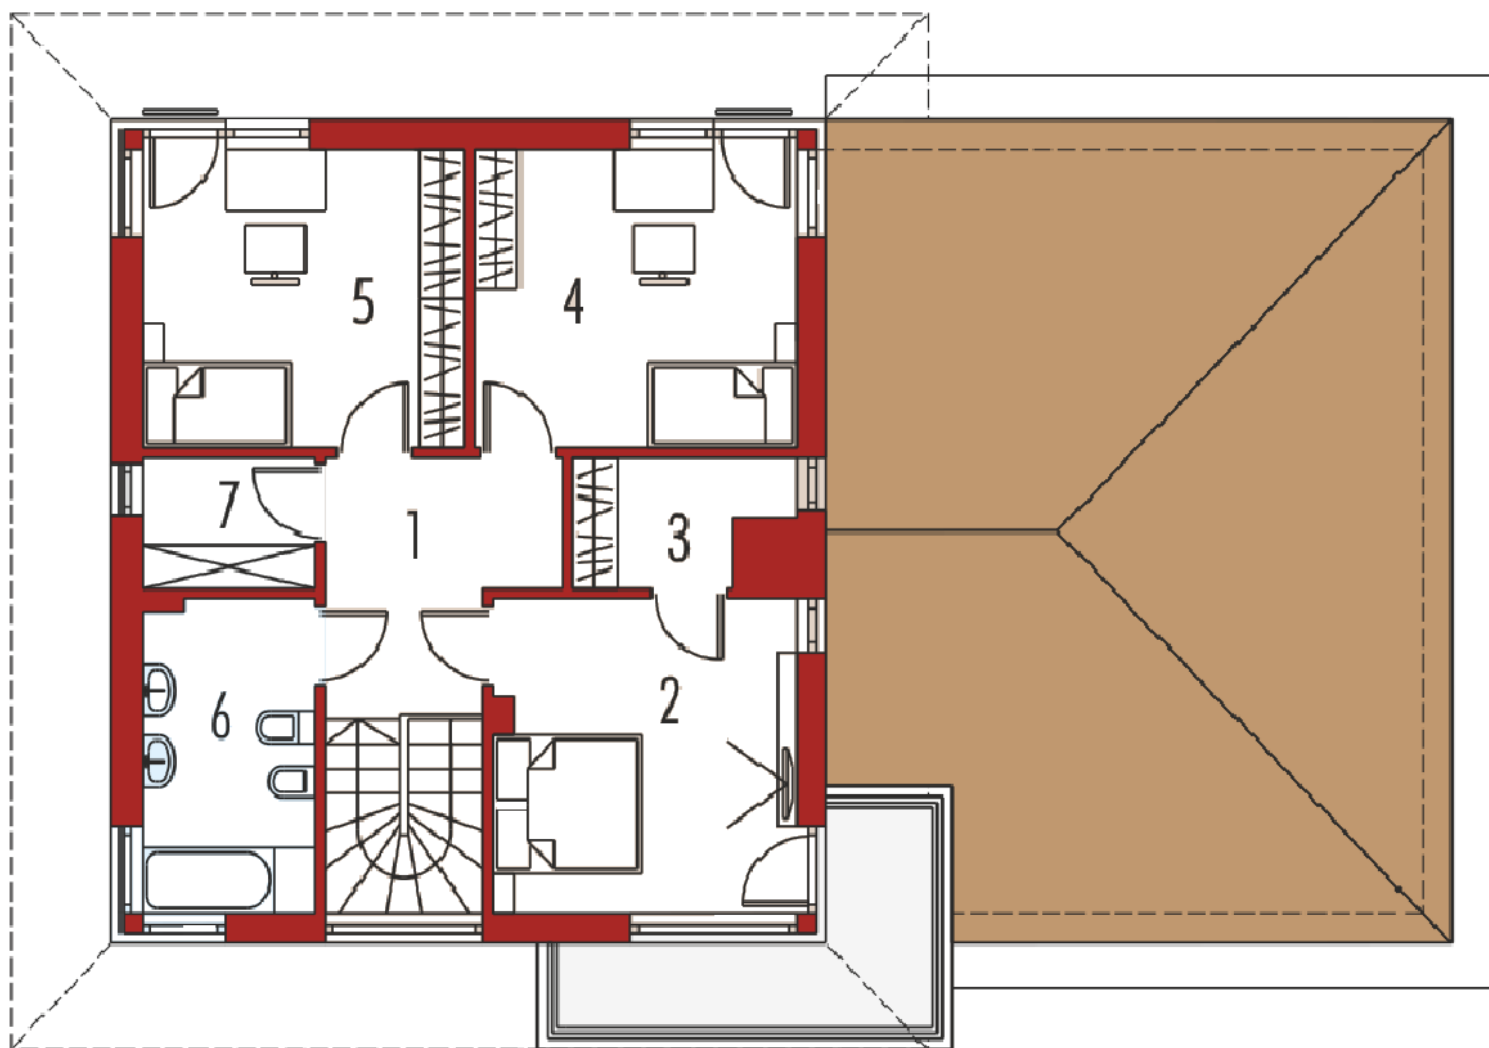

Второй этаж

1. Коридор **6.80 м2**
2. Спальня **13.36 м2**
3. Гардероб **2.86 м2**
4. Спальня **13.06 м2**
5. Спальня **13.06 м2**
6. Ванная комната **7.49 м2**
7. Гардероб **2.62 м2**

- Полезная площадь **122.65 м2**
- Дополнительно:
- Котельная **11.76 м2**, гараж **32.56 м2**
- Площадь застройки **163.99 м2**
- Размеры здания **16.30 × 12.60 м**
- Высота здания **8.72 м**
- Угол наклона крыши **22 °**
- Поверхность крыши **201 м2**
- Минимальные размеры участка **23.30 x 20.60м.**

От 8 млн.руб