


2 Этаж

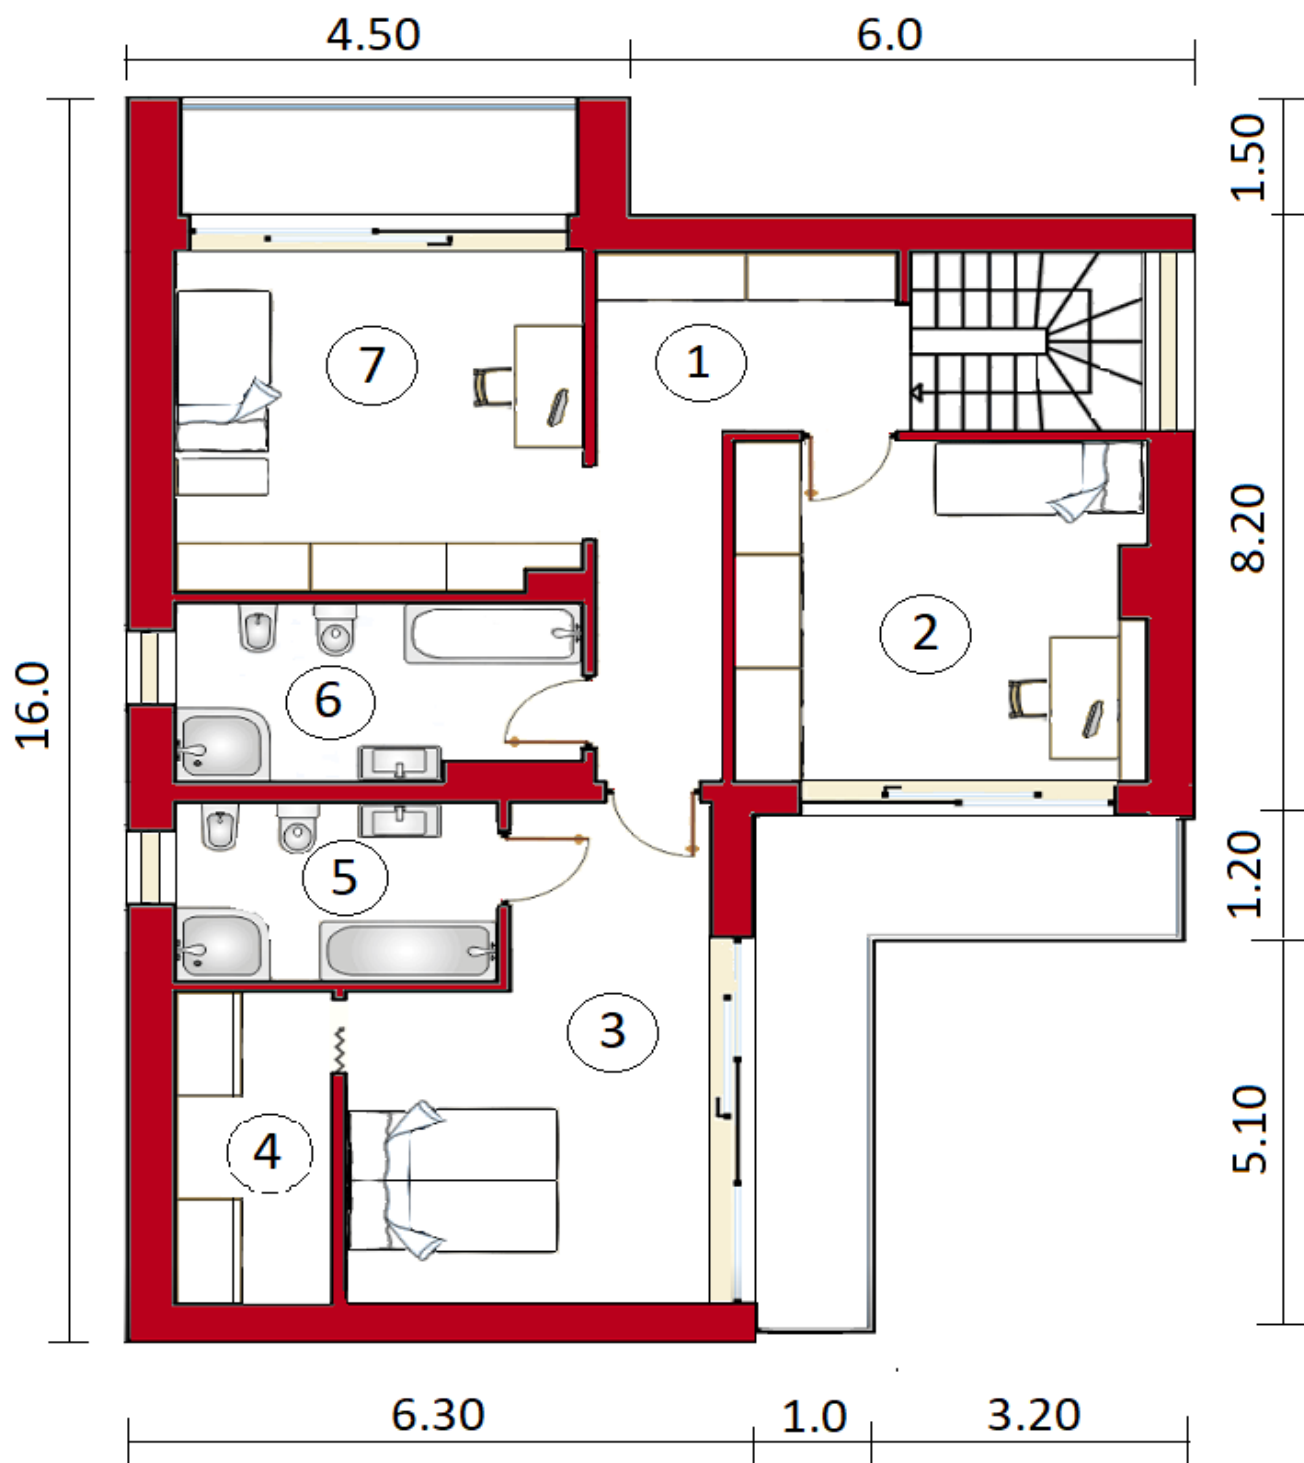

Второй этаж

1. Холл **12 м²**
2. Спальня **20 м²**
3. Спальня **20,5 м²**
4. Гардероб **9 м²**
5. Ванная **4,5 м²**
6. Ванная **7,5 м²**
7. Спальня **18,5 м²**

- Полезная площадь **157.9 м²**
- Дополнительно: гараж **35.4 м²**
- Площадь застройки **160 м²**
- Размеры здания **14.50 × 10.50 м**
- Высота здания **7.32 м**
- Поверхность крыши **126 м²**
- Минимальные размеры участка **20.0 × 25.0м.**

От 8.5 млн.руб