


1 Этаж

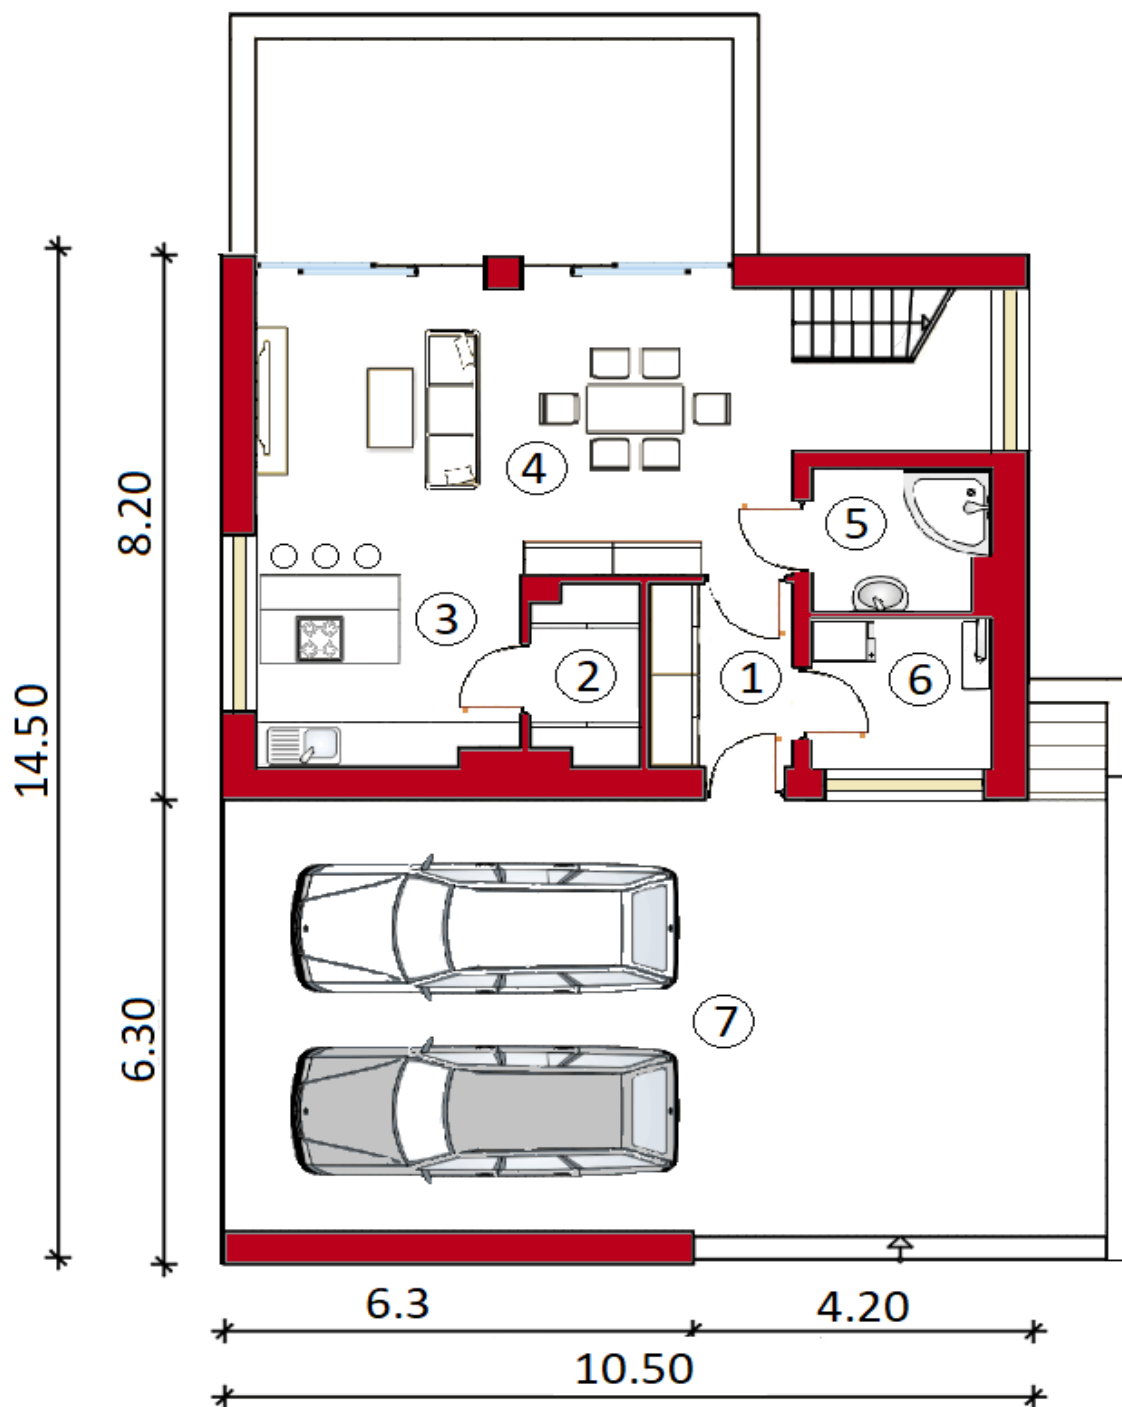

Первый этаж

- 1. Прихожая 6 м²
- 2. Кладовая 4 м²
- 3. Кухня 9 м²
- 4. Гостиная 32 м²
- 5. Ванная 7,5 м²
- 6. Котельная 7,5 м²
- 7. Гараж 35.4 м²

- Полезная площадь 157.9 м²
- Дополнительно: гараж 35.4 м²
- Площадь застройки 160 м²
- Размеры здания 14.50 × 10.50 м
- Высота здания 7.32 м
- Поверхность крыши 126 м²
- Минимальные размеры участка 20.0 × 25.0м.

От 8.5 млн.руб