


2 Этаж

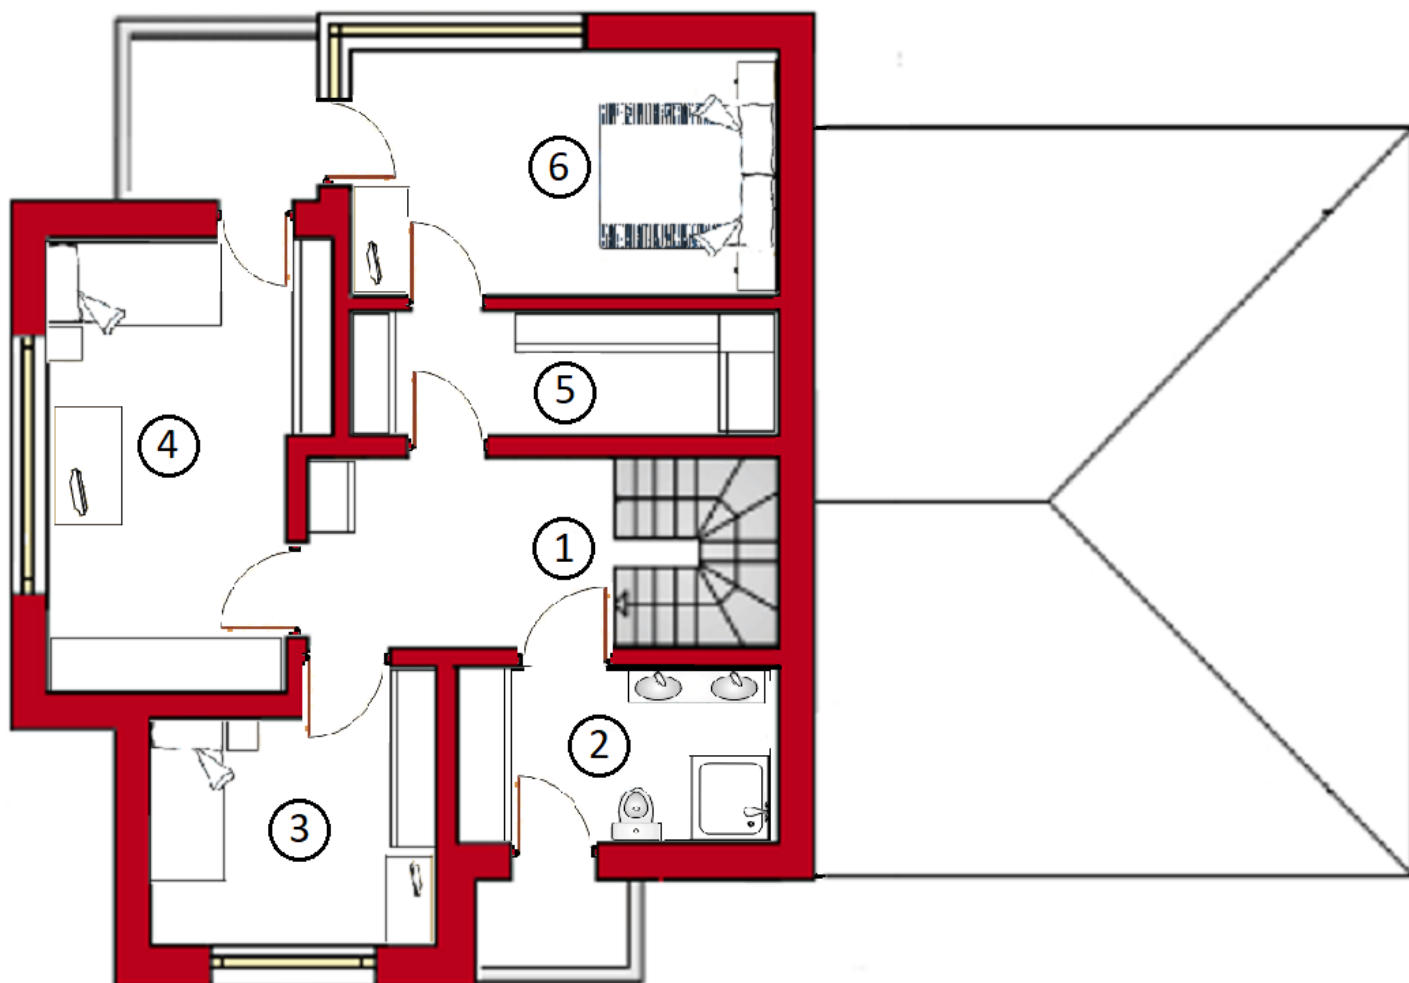

Второй этаж

- 1. Холл **8 м2**
- 2. Ванная **8 м2**
- 3. Спальня **12 м2**
- 4. Спальня **21 м2**
- 5. Гардероб **6 м2**
- 6. Спальня **18 м2**

- Общая полезная площадь **155.4 м2**
- Дополнительно: гараж **35.75 м2**
- Первый этаж **82.4м2**
- Второй этаж **73.0 м2**
- Площадь застройки **152 м2**
- Размеры здания **11.80 × 10.0 м**
- Высота здания **8.70 м**
- Угол наклона крыши **43 °**
- Поверхность крыши **263 м2**
- Минимальные размеры участка **22.0 x 20.0 м**

От 8.5 млн.руб