


2 Этаж

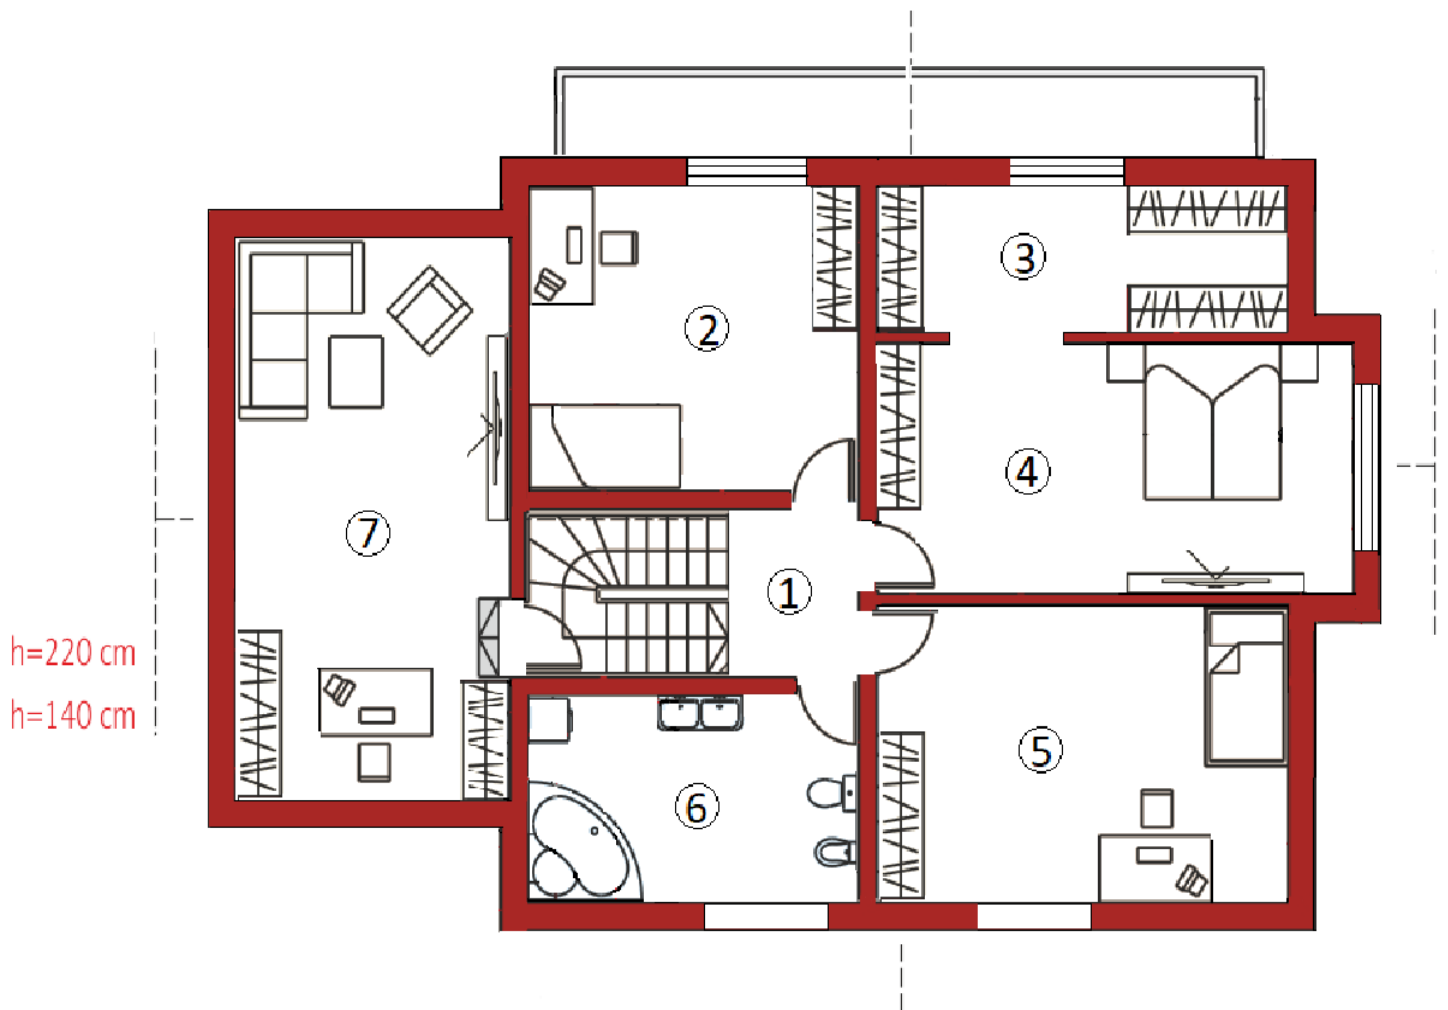

Второй этаж

- 1. Коридор **3.90 м2**
- 2. Спальня **14.20 м2**
- 3. Гардероб **8,25 м2**
- 4. Спальня **21.31 м2**
- 5. Спальня **16.24 м2**
- 6. Ванная комната **9.41 м2**
- 7. Кабинет **28.4 м2**

- Общая полезная площадь **181,41 м2**
- Дополнительно: гараж **22.02 м2**
- Первый этаж **79.7м2**
- Второй этаж **101.71 м2**
- Площадь застройки **146.26 м2**
- Размеры здания **15.40 × 10.40 м**
- Высота здания **8.70 м**
- Угол наклона крыши **43 °**
- Поверхность крыши **263 м2**
- Минимальные размеры участка **23.40 x 20.9 м**

От 8,5 млн.руб