


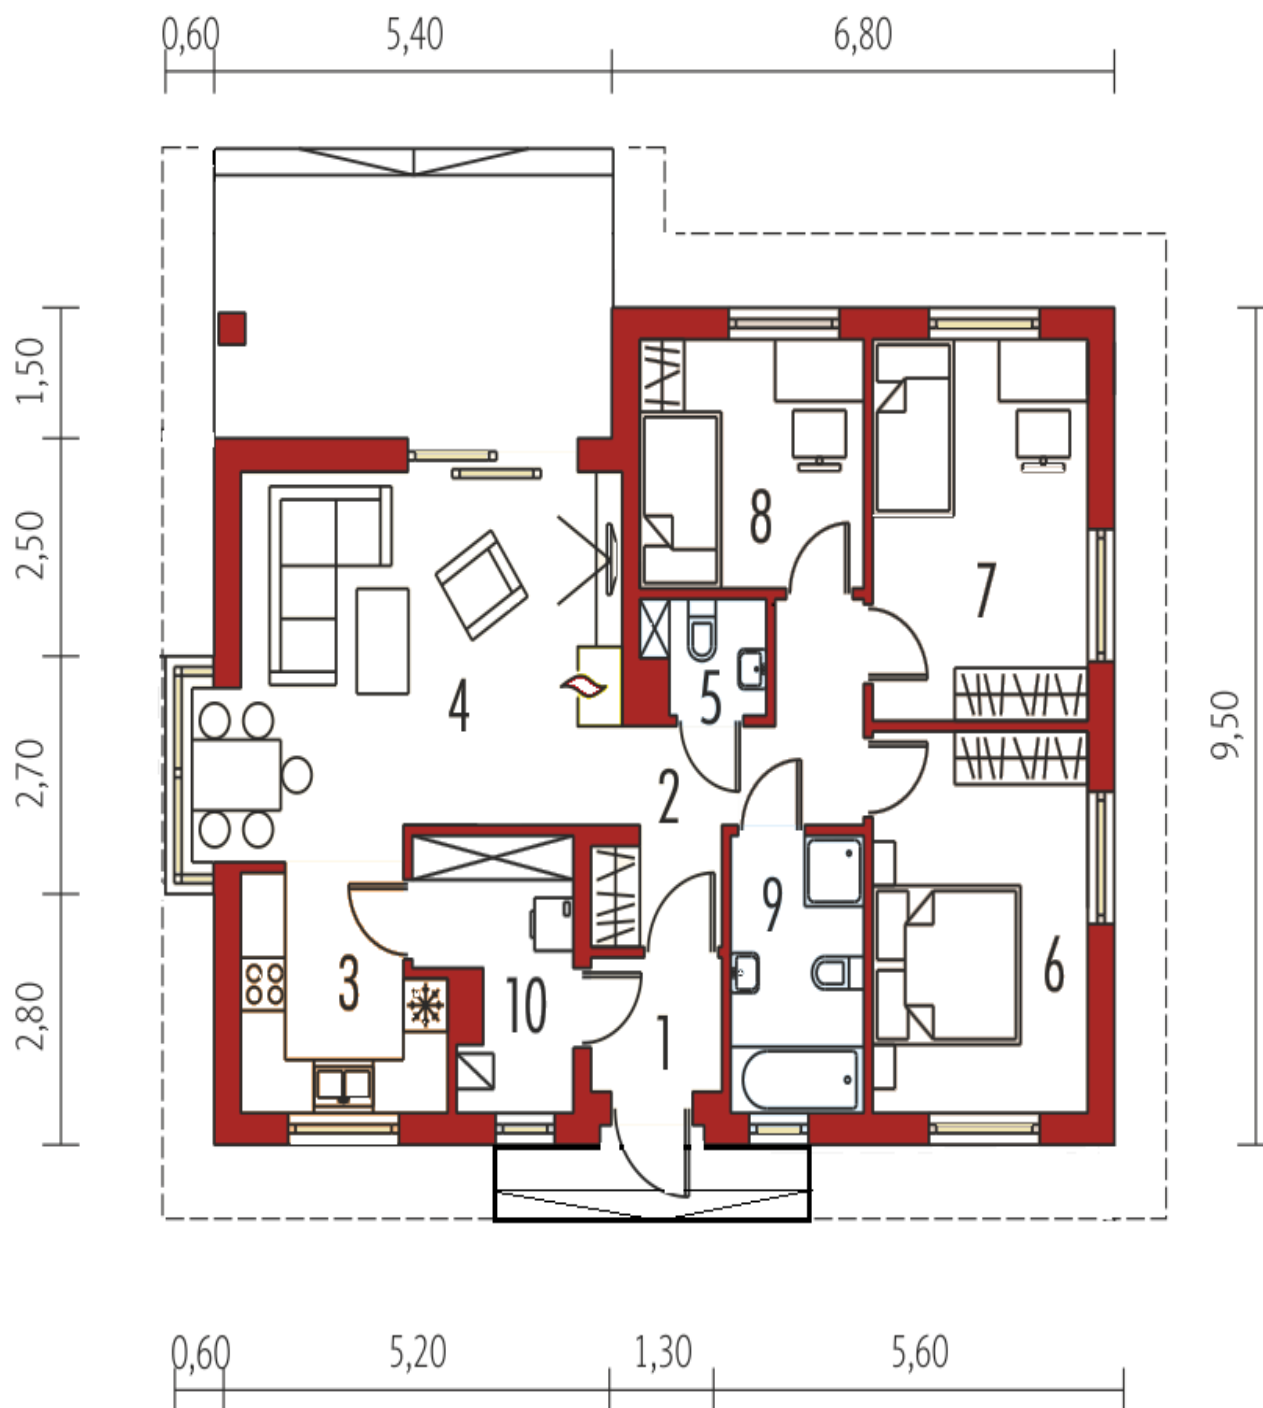

1. Тамбур **2.55 m²**
2. Вестибюль **7.46 m²**
3. Кухня **6.73 m²**
4. Гостиная **23.20 m²**
5. Туалет **1.85 m²**
6. Спальня **12.40 m²**
7. Спальня **12.40 m²**
8. Спальня **8.40 m²**
9. Ванная комната **5.61 m²**
10. Котельная **5.46 m²**

- Полезная площадь **86.0 m²**
- Площадь застройки **117.94 m²**
- Размеры здания **12.80 × 9.50 м**
- Высота здания **5.78 м**
- Угол наклона крыши **25 °**
- Поверхность крыши **162 m²**
- Минимальные размеры участка **20.80 x 17.50**

От 5 млн.руб