


1 Этаж

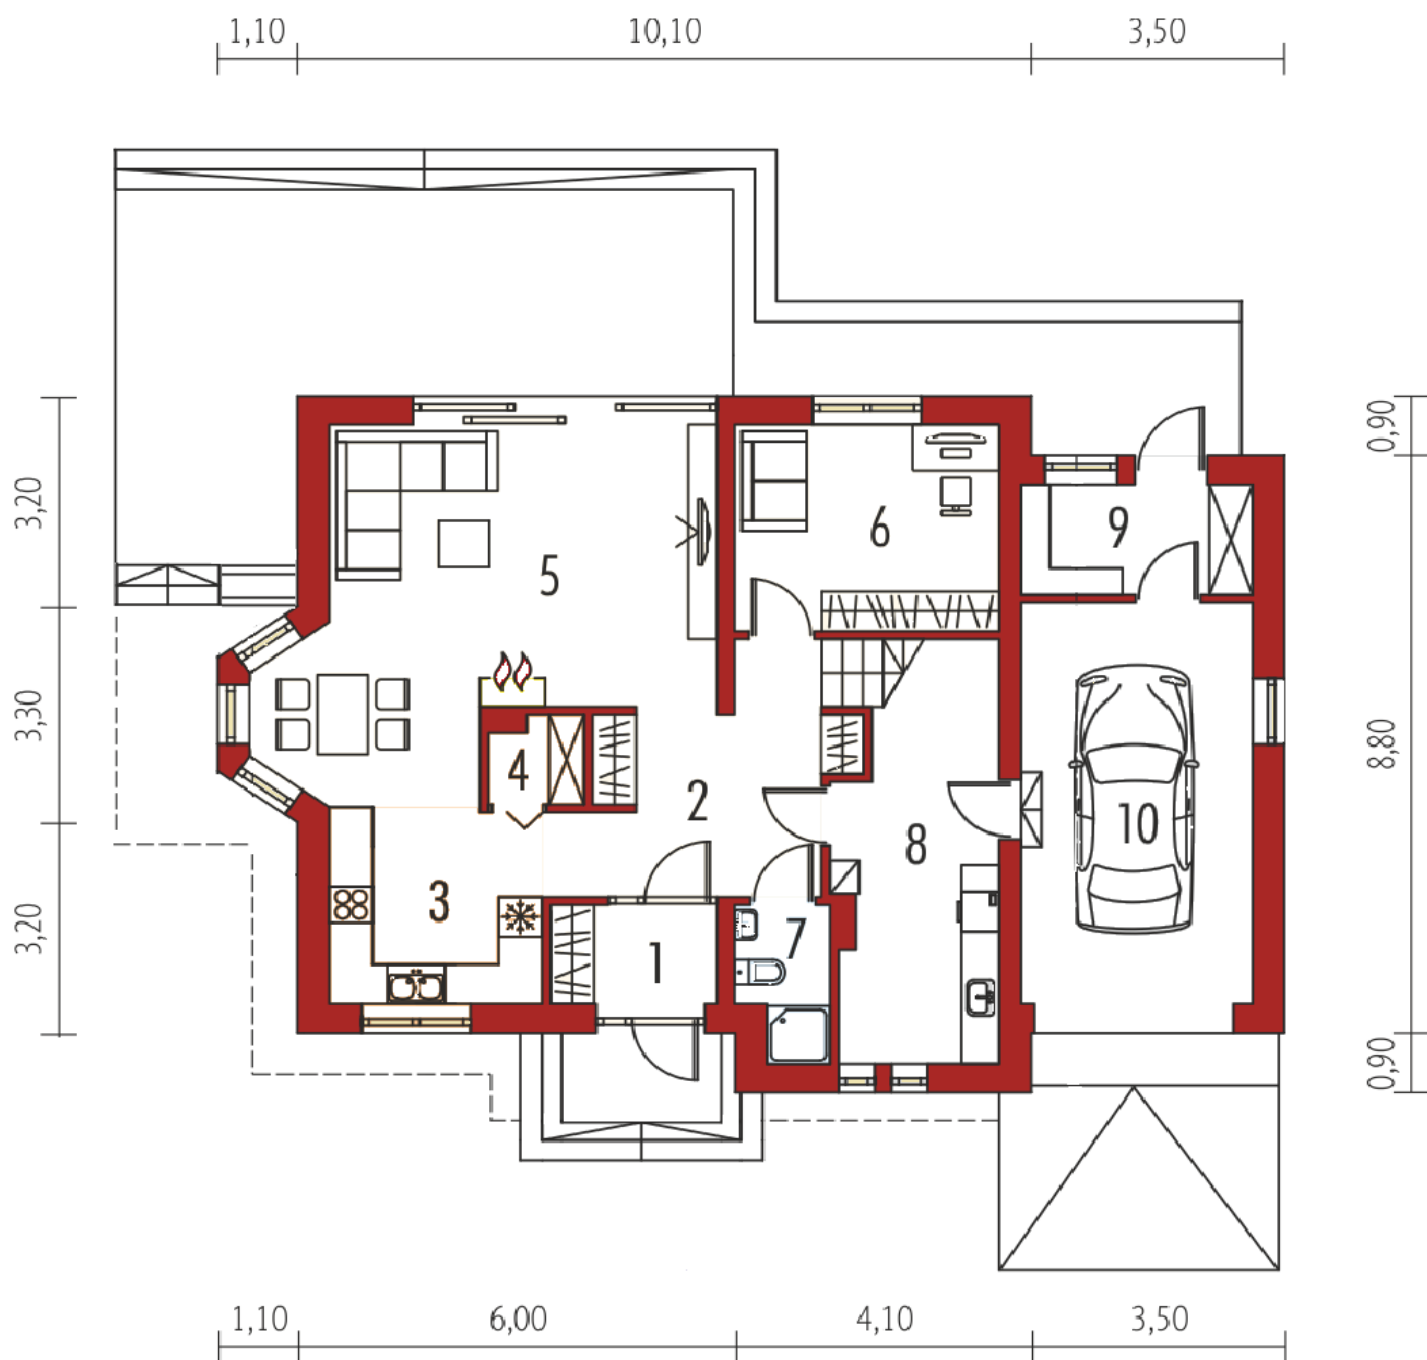

Первый этаж

1. Тамбур **3.36 м2**
2. Вестибюль + лестница **14.54 м2**
3. Кухня **8.43 м2**
4. Кладовая **1.59 м2**
5. Гостиная + столовая **28.31 м2**
6. Кабинет **11.26 м2**
7. Туалет **2.67 м2**
8. Котельная **10.43 м2**
9. Тех. помещение **5.23 м2**
10. Гараж **19.20 м2**

- Полезная площадь **127.51 м2**
- Дополнительно:
- Котельная **10.43 м2**, гараж **19.20 м2**, Тех. помещение **5.23 м2**
- Площадь застройки **135.50 м2**
- Размеры здания **14.70 × 10.60 м**
- Высота здания **8.84 м**
- Угол наклона крыши **42 °**
- Поверхность крыши **179 м2**
- Минимальные размеры участка **22.70 x 19.70 м**

От 7,5 млн.руб