


2 Этаж

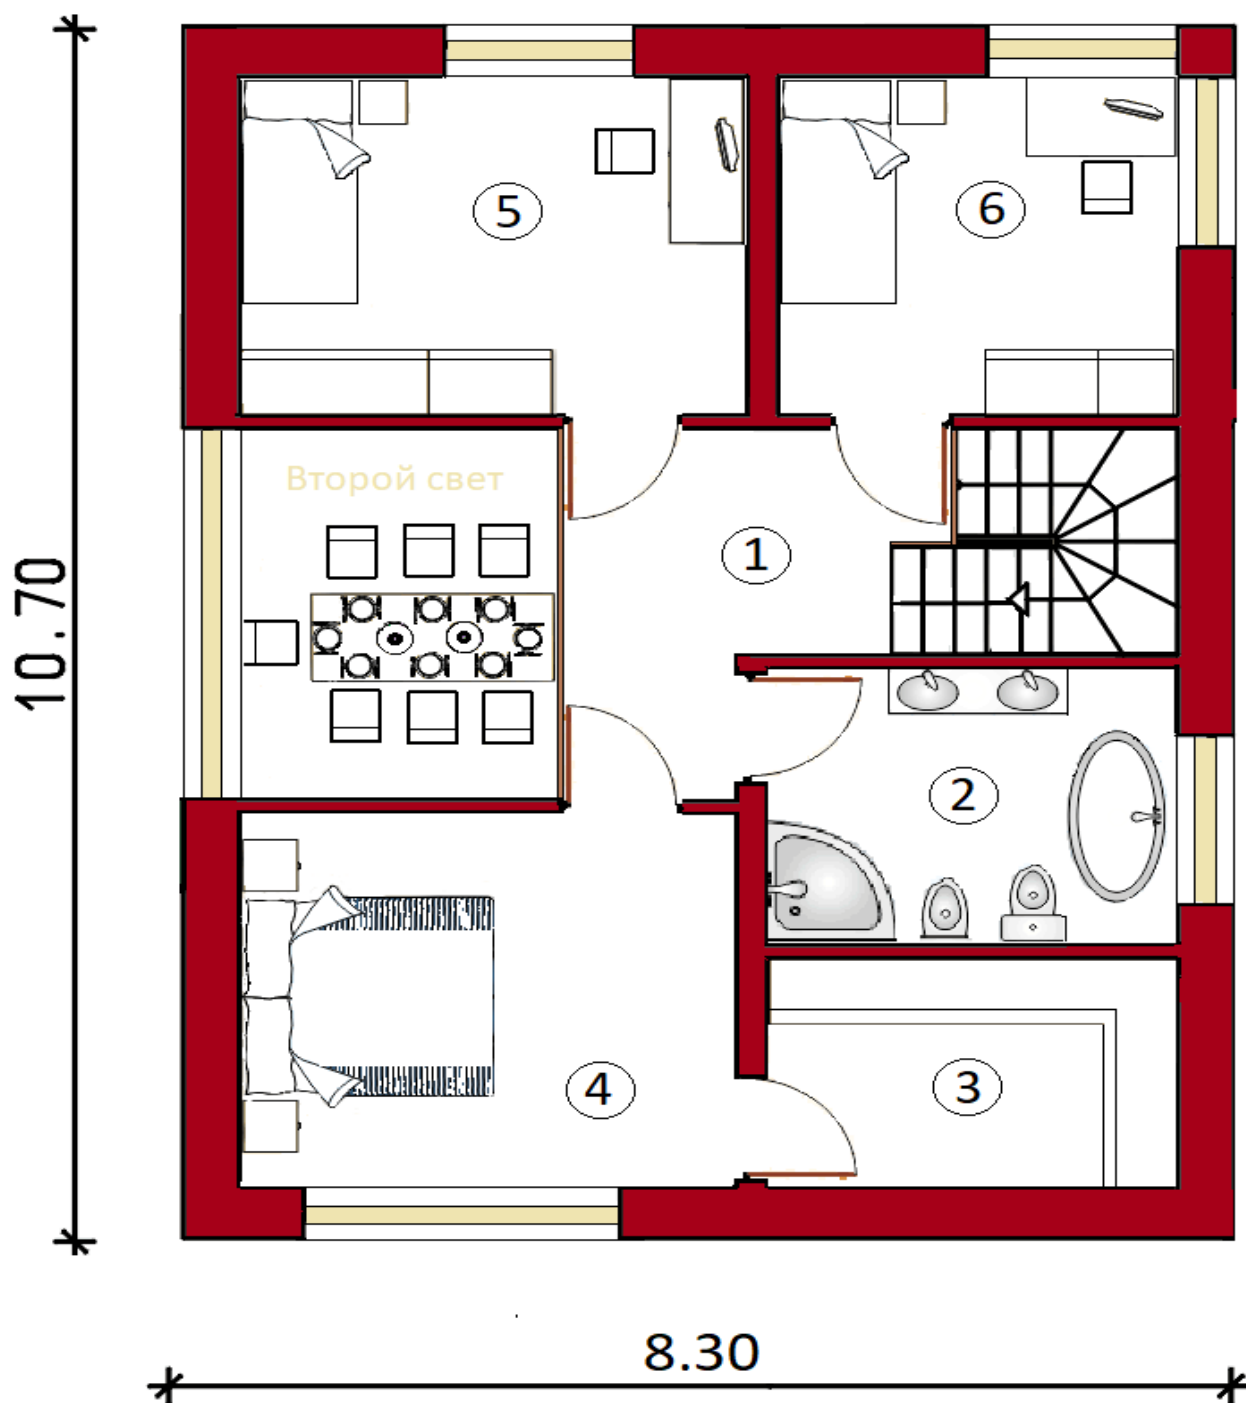

Второй этаж

- 1. Холл 10.3 м²
- 2. Ванная 8.25 м²
- 3. Гардероб 6.6 м²
- 4. Спальня 14.0 м²
- 5. Спальня 12.8 м²
- 6. Спальня 10.6 м²

- Полезная площадь 131.65 м²
- Дополнительно: гараж 22.0 м²
- Площадь застройки 129.5 м²
- Размеры здания 10,7 × 12.10 м
- Высота здания 8.72 м
- Угол наклона крыши 22 °
- Поверхность крыши 180 м²
- Минимальные размеры участка 20.0 x 23.0м.

От 8 млн.руб