


1 Этаж

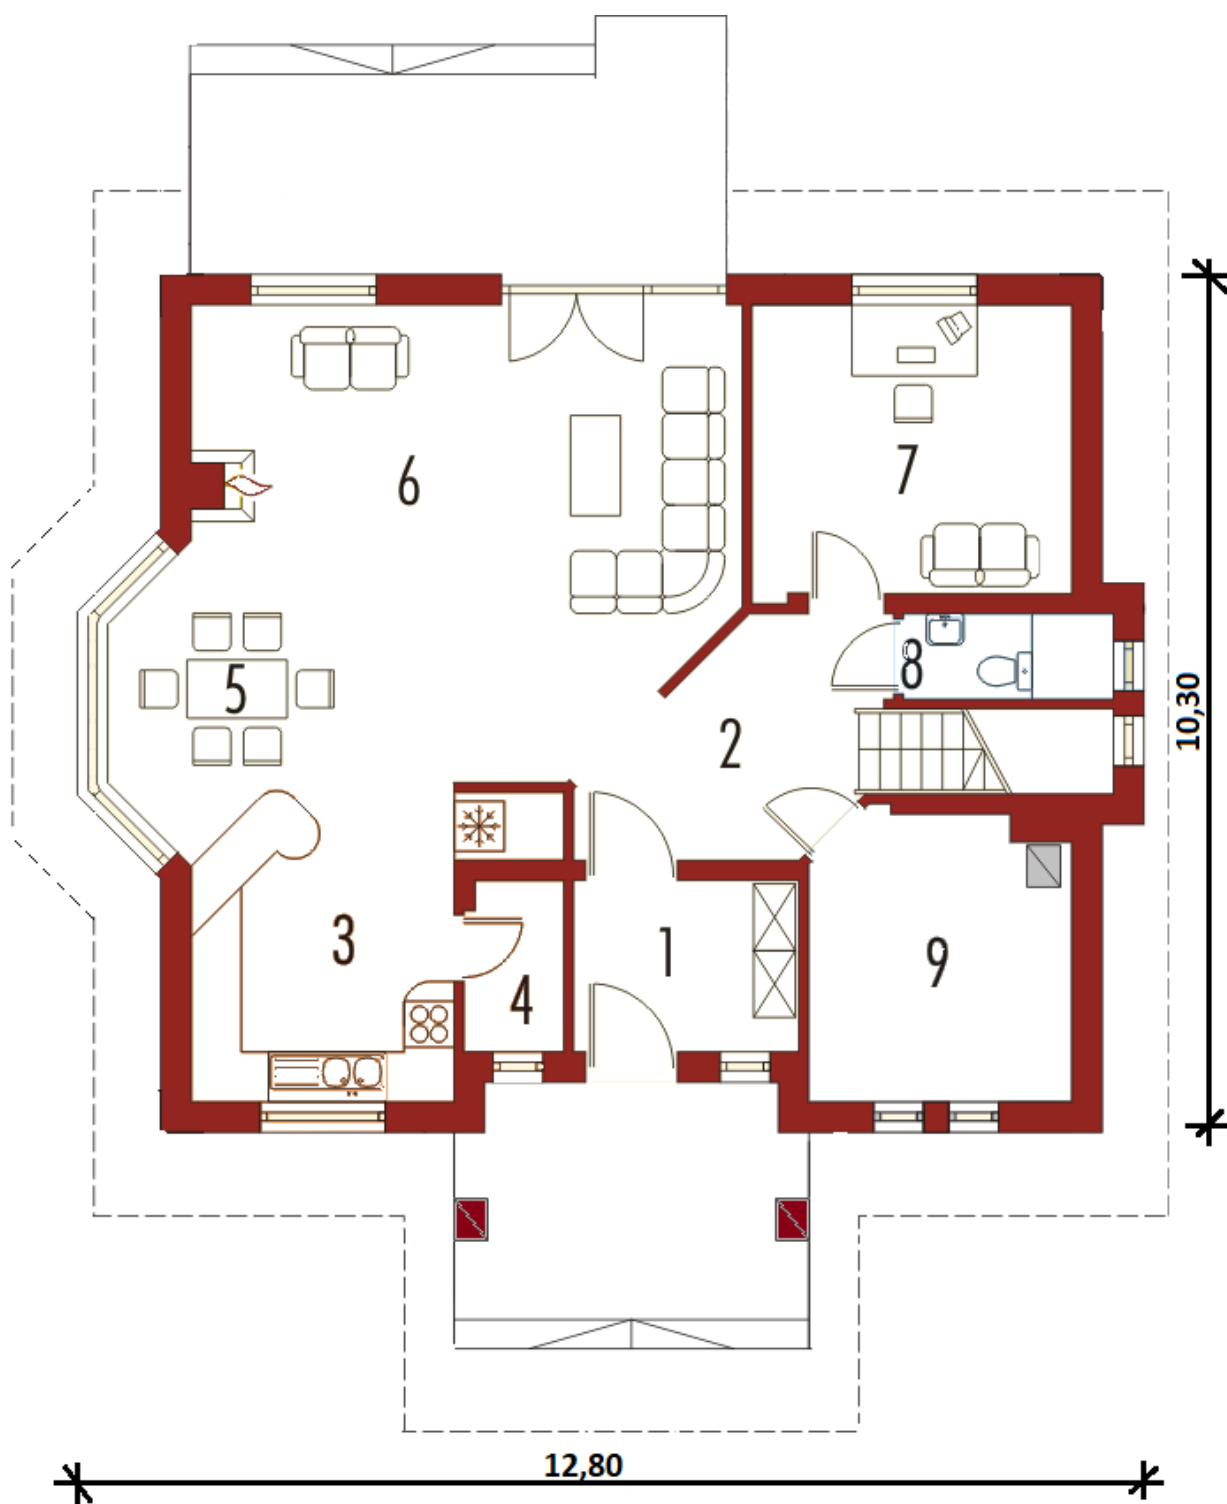

Первый этаж

1. Тамбур **5.43 м2**
2. Вестибюль **7.96 м2**
3. Кухня **12.14 м2**
4. Кладовая **2.33 м2**
5. Столовая **10.98 м2**
6. Гостиная **28.25 м2**
7. Кабинет **13.10 м2**
8. Туалет **1.52 м2**
9. Котельная **10.34 м2**

Полезная площадь **172.73 м2**
 Площадь застройки **121.28 м2**
 Размеры здания **12.80 × 10.30 м**
 Высота здания **8.16 м**
 Угол наклона крыши **35 ° (40°)**
 Поверхность крыши **199 м2**
 Минимальные размеры участка **20.80 x 19.50 м**

От 7.5 млн.руб