


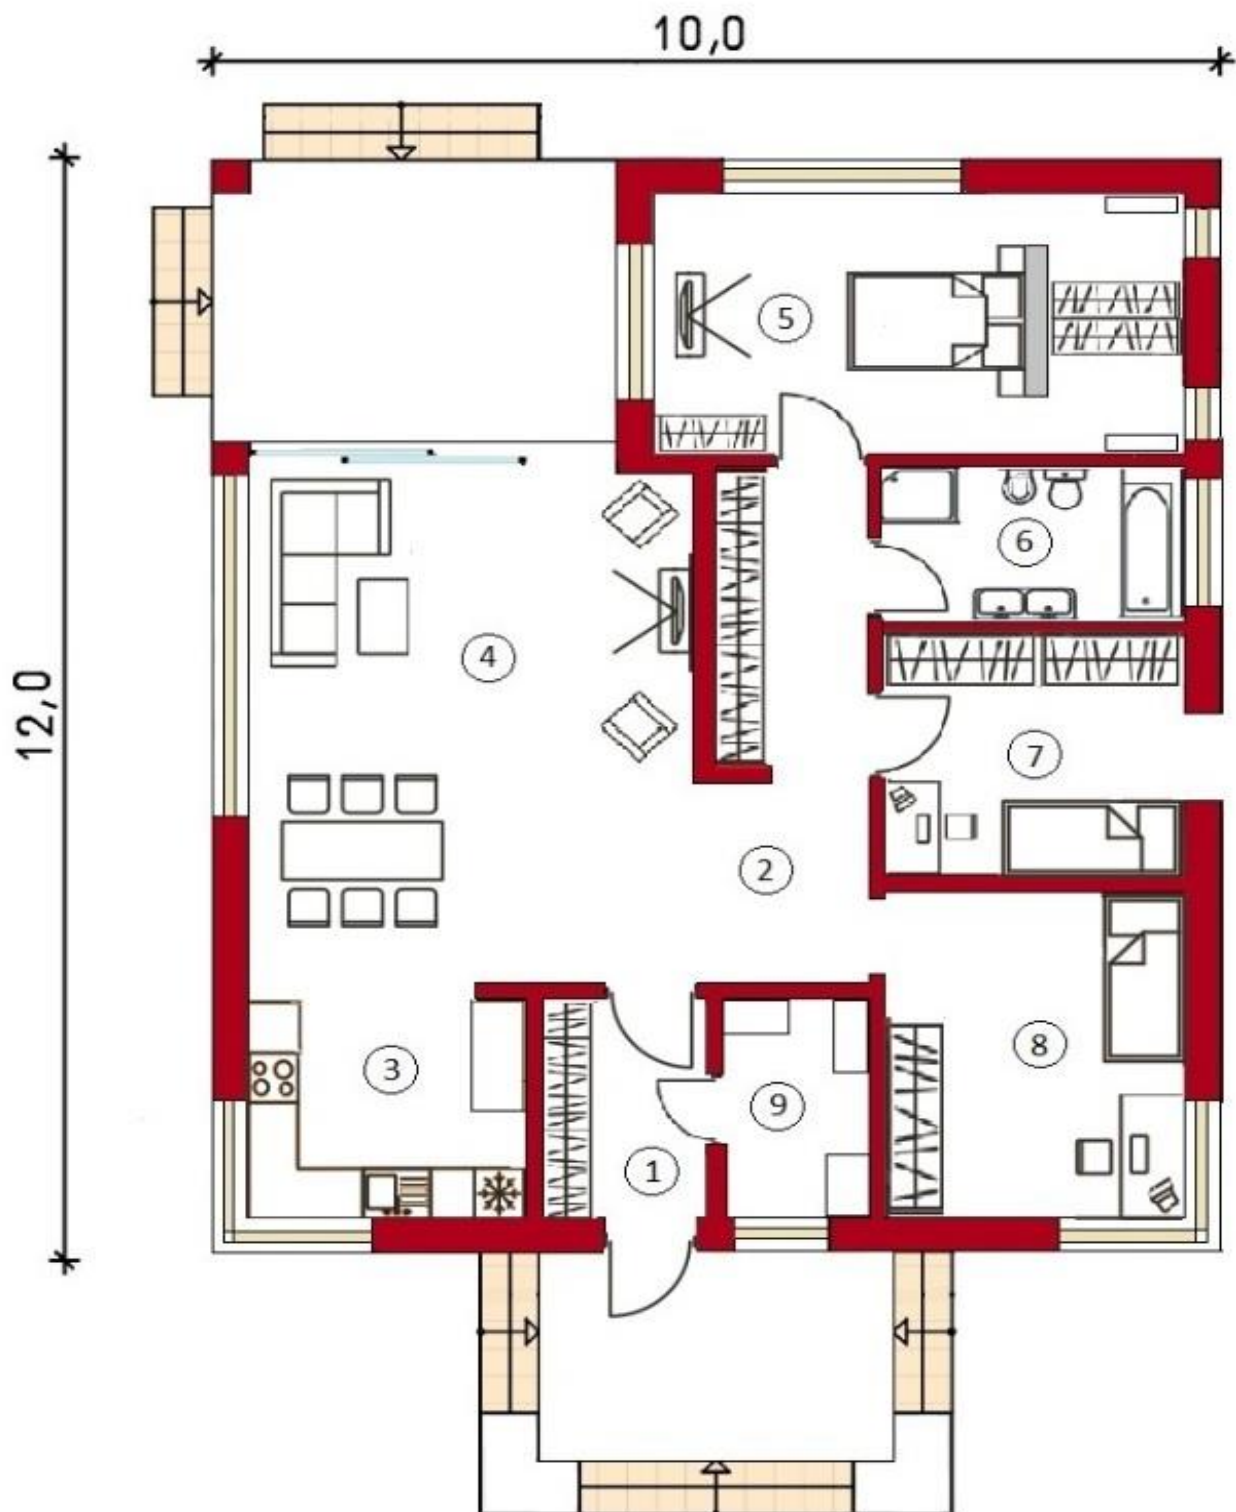

1. Прихожая **6 м2.**
2. Коридор **9 м2**
3. Кухня **10 м2**
4. Гостиная **24 м2**
5. Спальня **18 м2**
6. Ванная **6 м2**
7. Спальня **11 м2**
8. Спальня **14 м2**
9. Котельная **6 м2**

- Полезная площадь **106 м2**
- Площадь застройки **130 м2**
- Размеры здания **120 × 10.0 м**
- Высота здания **7.08 м**
- Угол наклона крыши **30м**
- Площадь крыши **182 м2**
- Минимальные размеры участка **23.0 × 16.0 м**

От 6 млн.руб