


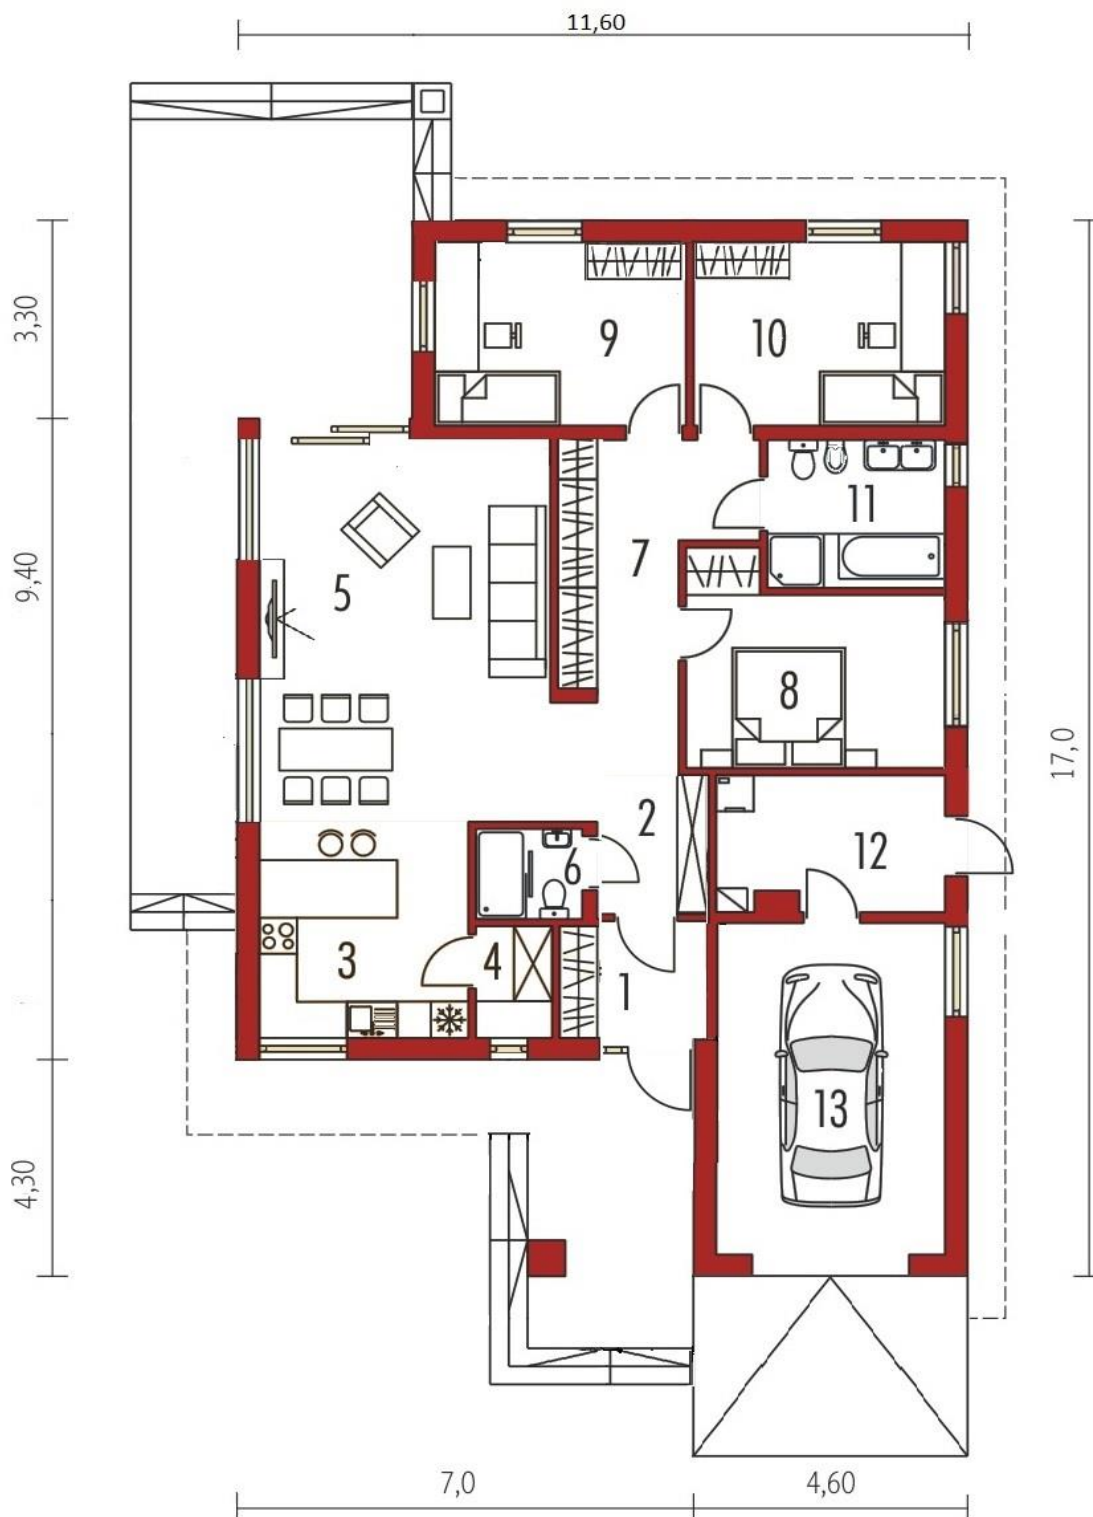

1. Прихожая **3.22 м2.**
2. Лобби **6.29 м2**
3. Кухня **11.46 м2**
4. Кладовая **3.08 м2**
5. Гостиная + столовая **37.91 м2**
6. Ванная комната **2.47 м2**
7. Коридор + гардеробная **12.36 м2**
8. Спальня **12.81 м2**
9. Спальня **12.13 м2**
10. Спальня **12.13 м2**
11. Ванная комната **6.86 м2**
12. Котельная **7.98 м2**
13. Гараж **19.79 м2**

- Полезная площадь **128.72 м2**
- Дополнительно: гараж **19.79 м2**
- Площадь застройки **164.5 м2**
- Размеры здания **11.60 × 17.0 м**
- Высота здания **7.08 м**
- Угол наклона крыши **30 °**
- Площадь крыши **273 м2**
- Минимальные размеры участка **20.40 x 25.80 м**

От 7 млн.руб