


1 Этаж

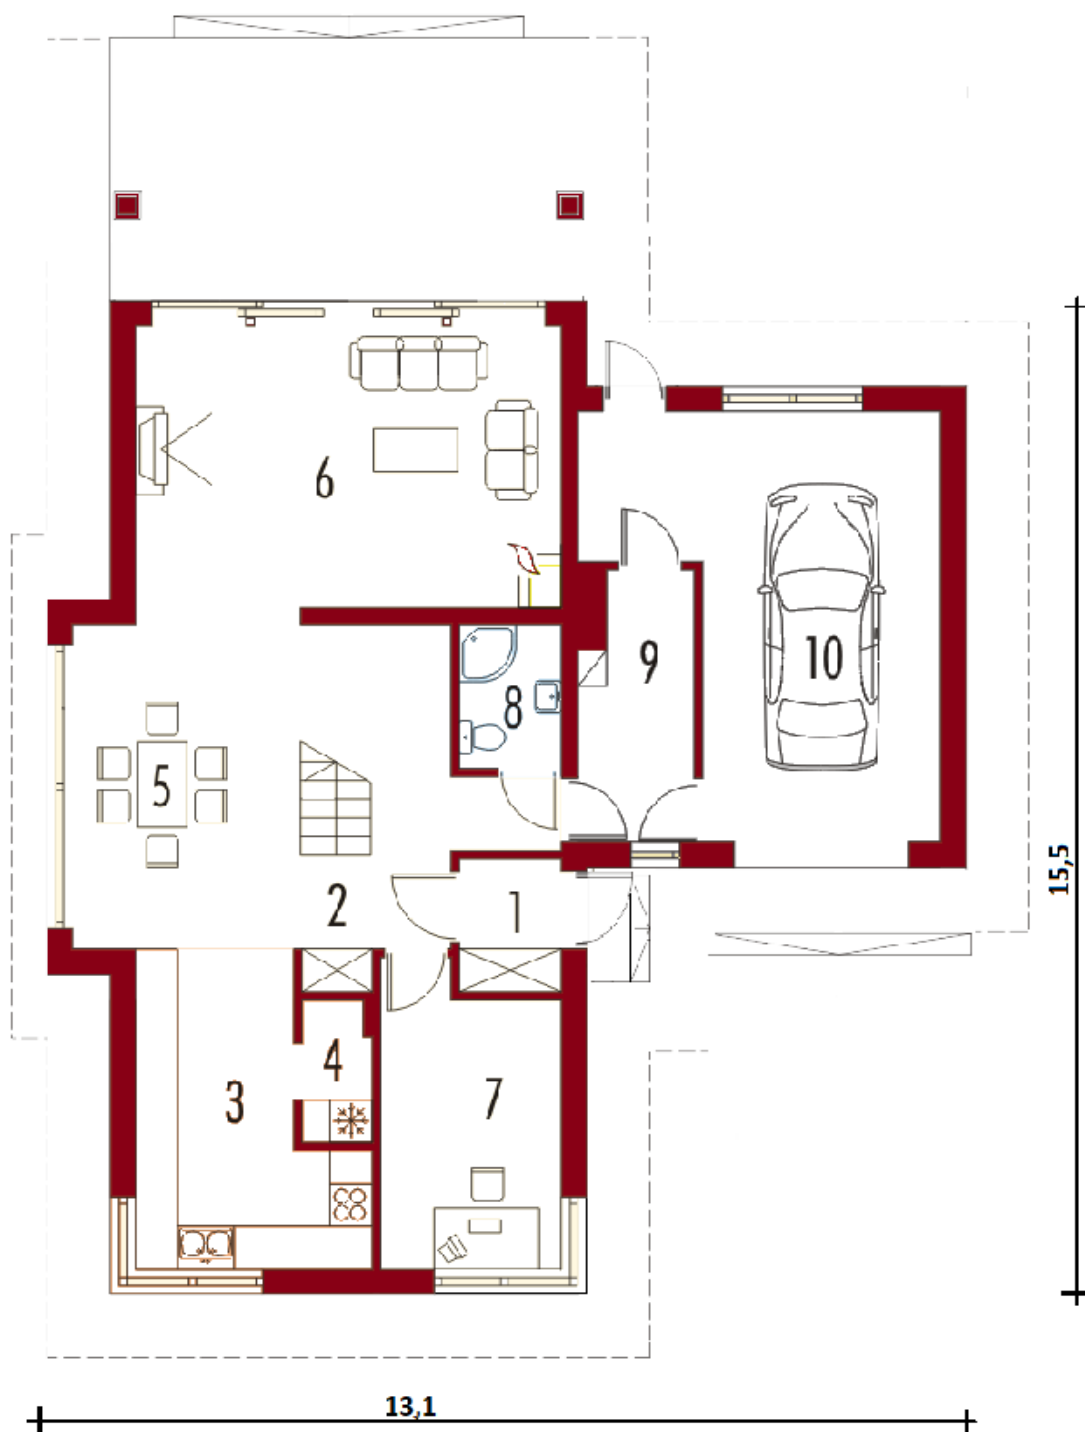

Первый этаж

1. Тамбур **2.62 м2**
2. Вестибюль **11.65 м2**
3. Кухня **11.85 м2**
4. Кладовая **1.86 м2**
5. Столовая **14.87 м2**
6. Гостиная **24.38 м2**
7. Кабинет **10.15 м2**
8. Ванная комната **2.85 м2**
9. Котельная **5.91 м2**
10. Гараж **23.18 м2**

- Полезная площадь **211.23 м2**
- Площадь застройки **136.27 м2**
- Размеры здания **13.10 × 15.50 м**
- Высота здания **8.05 м**
- Угол наклона крыши **20 °**
- Поверхность крыши **146 м2**
- Минимальные размеры участка **21.10 × 24.10 м**

От 8,5 млн.руб