


2 Этаж

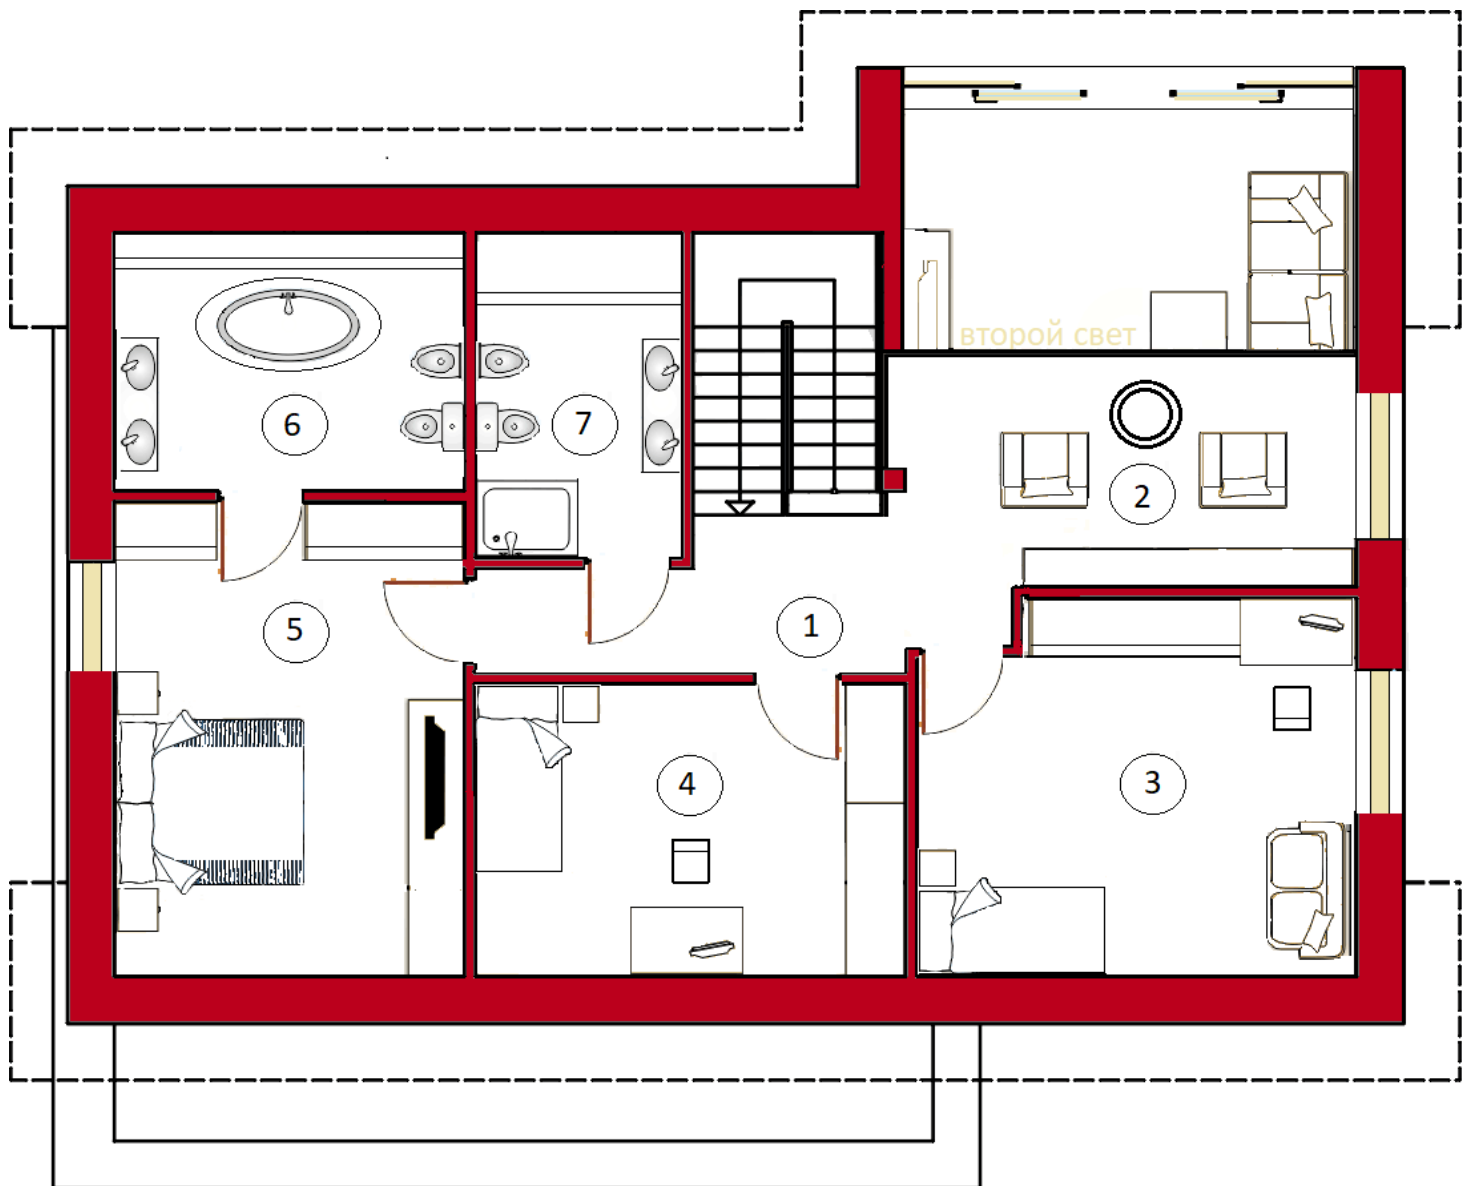

Мансардный этаж

1. Холл **9 м2**
2. Комната отдыха **10 м2**
3. Спальня **16 м2**
4. Спальня **15 м2**
5. Спальня **16 м2**
6. Ванная **8.5 м2**
7. Сан. узел **7.5 м2**

- Общая полезная площадь **155.4 м2**
- Дополнительно:
- Котельная **9 м2**, Гараж **34.75 м2**
- Первый этаж **73.4м2**
- Мансардный этаж **82.0 м2**
- Площадь застройки **147.8 м2**
- Размеры здания **11.90 × 14.35 м**
- Высота здания **8.0 м**
- Поверхность крыши **184 м2**
- Минимальные размеры участка **20.0 x 20.0 м**

От 8 млн.руб